Asfalt repareren en overlagen
Straatbaksteen geel (uitrit)
Straatbaksteen roodbruin: rijbaan hergebruik
Straatbaksteen roodbruin: parkeerstrook nieuw
Straatbaksteen roodbruin: voetpad nieuw

Blauwe zone blijft gelijk
Parkeerstrook 2 m breed
Uitrit
Asfalt inkorten tot zijstraat
Spoorstraat
Havenweg
Slijkwegje
Brugstraat
Paktuinen

Doorsnede A

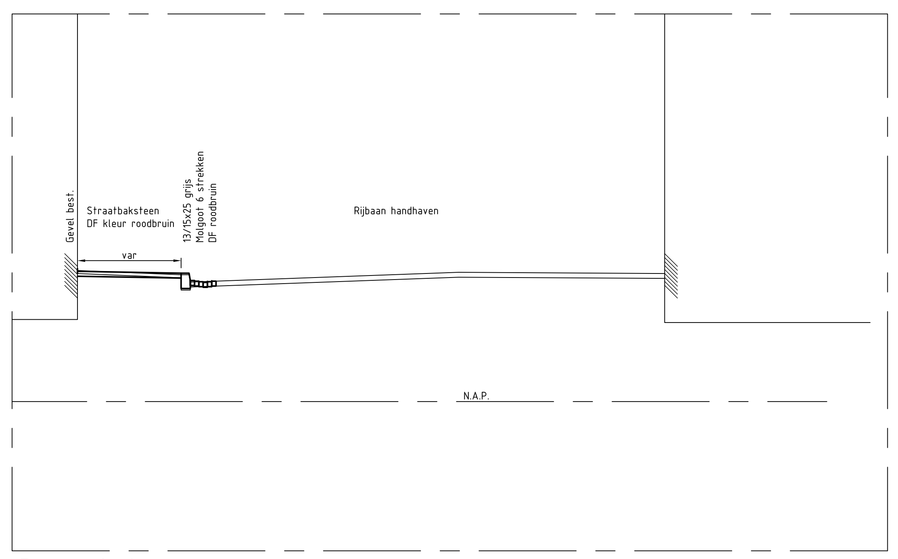

Doorsnede B

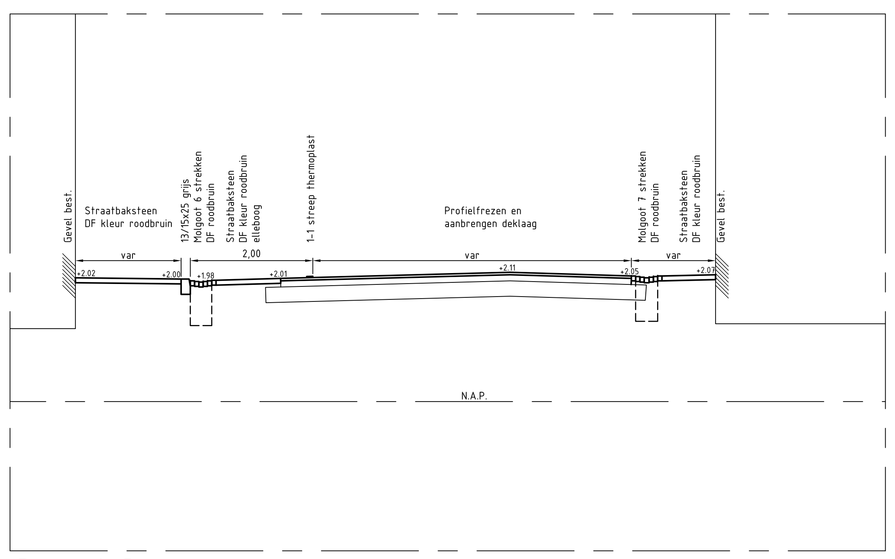

Doorsnede C

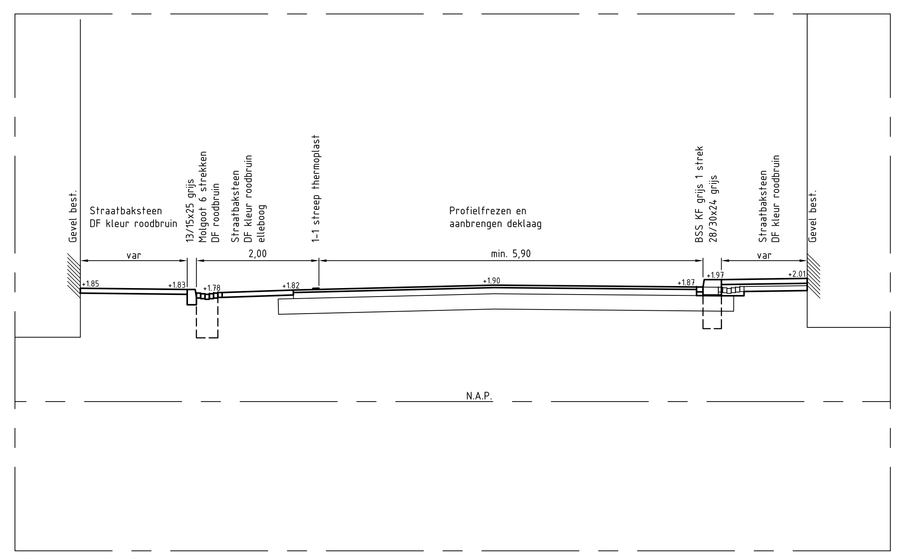

datum	getekend	wijziging

Gemeente Enkhuizen
Hoogstraat 11
Enkhuizen

Postbus 11
1600 AA Enkhuizen

Ebbelaar Engineering
Ingenieursbureau BV
Hoogstraat 11
1601 EB Enkhuizen
KvK 37060911
info@ebbelaar-engineering.nl
www.ebbelaar-engineering.nl

Opdrachtgever:
SED

Project:
Renovatie Paktuinen oost

Onderdeel:
Nieuwe situatie

Versie: 01	Getekend: REB	Formaat:	A0+
Datum: 24-02-2020	Gecontroleerd: ARE	Blad:	1 van 1
Schaal: 1:200 1:50	Akkoord:	Tekeningnummer:	2019-008-02